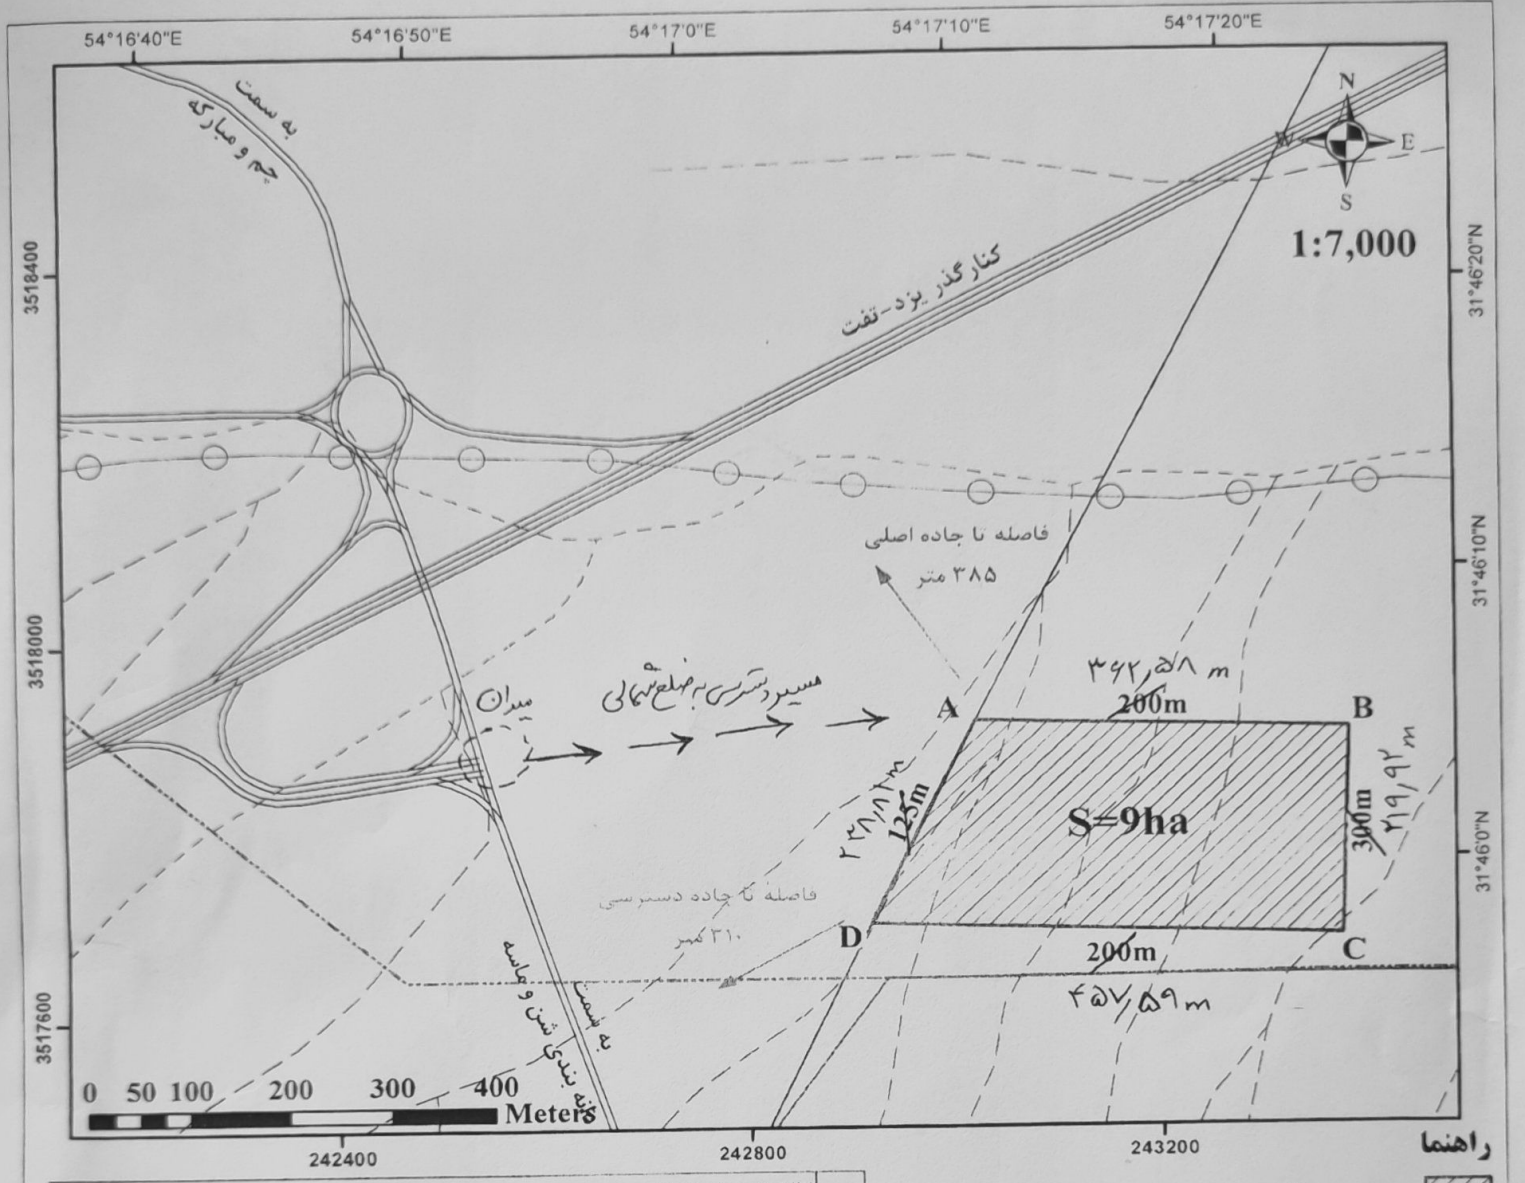

راهنما

- زمین مورد نظر
- شهرک مسکونی ۱۲۵ هکتاری تارا
- مرز شهرستان یزد و تفت
- خط انتقال آب مهریز
- جاده آسفالته
- خطوط آبراهه
- مسیر قنات
- آبادی

الف) اطلاعات موقعیت قطعه			
استان: یزد	شهرستان: یزد	بخش: مرکزی	
دهستان: فجر	روستا: _	مزرعه: _	
پلاک اصلی: ۴۹۳۲	پلاک فرعی: ۳		

ب) مشخصات مجری طرح	
نام و نام خانوادگی (مجری/مدیر عامل): _	کد ملی: _
نام شرکت/موسسه: فولاد آلیاژی ایران	شناسه: ۱۰۸۴۰۰۶۴۵۹۰
نوع طرح: مجتمع فرهنگی ورزشی شرکت فولاد آلیاژی ایران (واگذاری)	

کد ارجاع	۲۷۳۶۱۴
تهیه کننده	سازمان نظام مهندسی کشاورزی و منابع طبیعی
تاریخ تهیه	۱۳۹۹/۱۲/۱۷
مهر و امضای شرکت / تهیه کننده	

لیست مختصات رئوس زمین
(سیستم تصویر UTM و مبنای مسطحاتی WGS84)
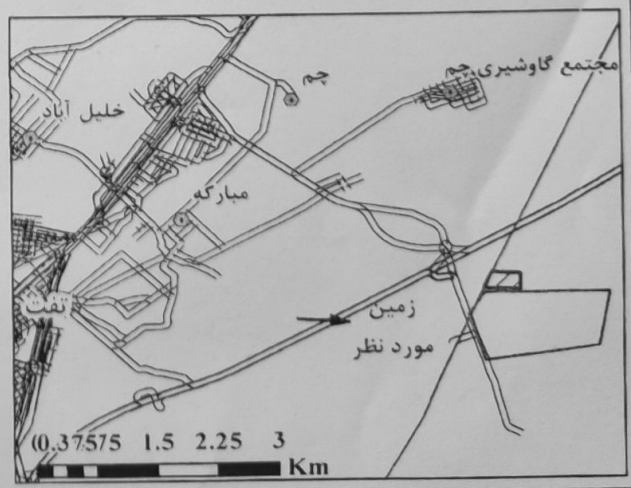
نقاط	X	Y
A	243023.398	3517914.246
B	243385.765	3517901.945
C	243377.727	3517682.174
D	242920.140	3517698.909