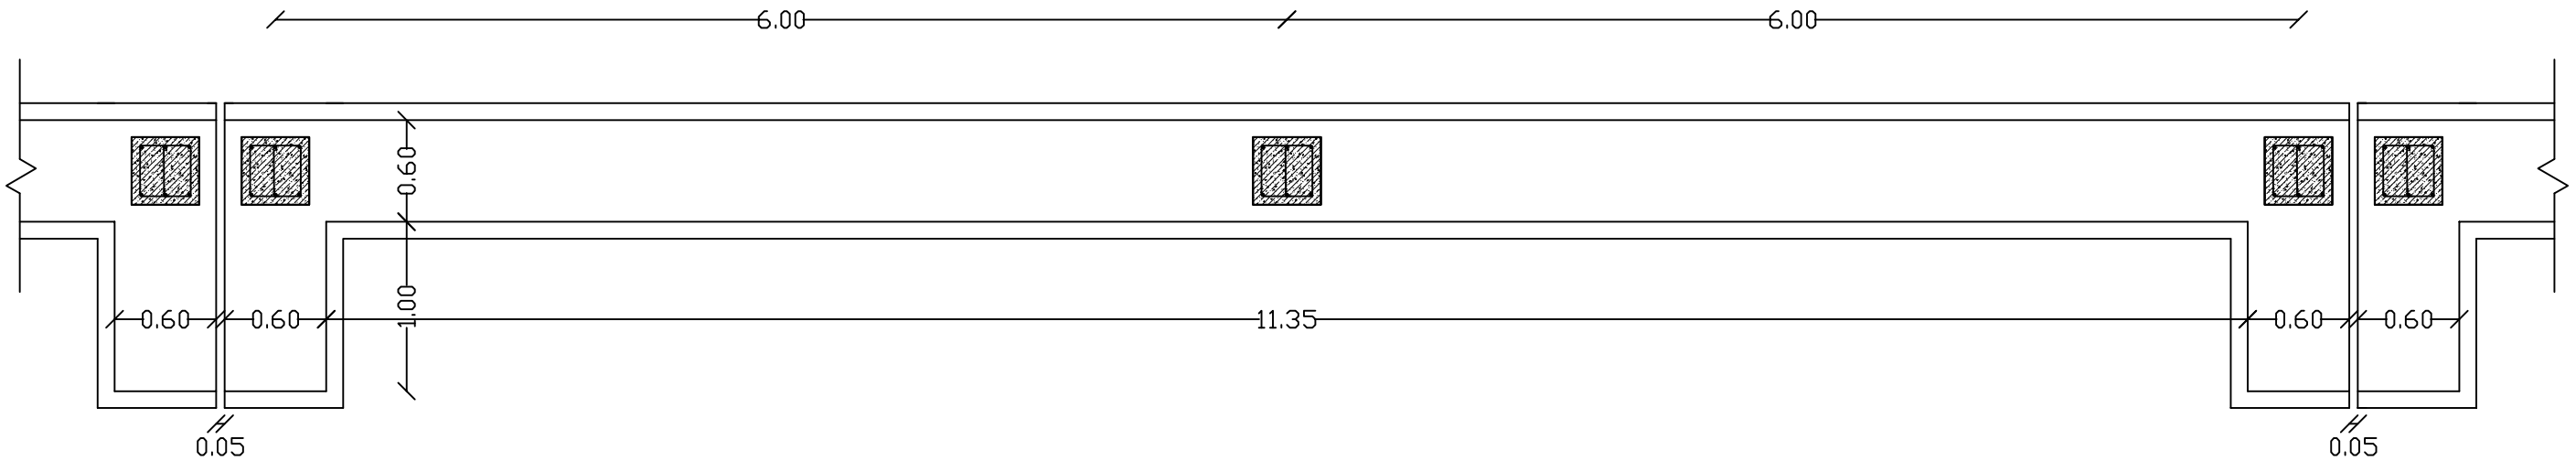

جزئیات حصار زیر دیوار توپر