
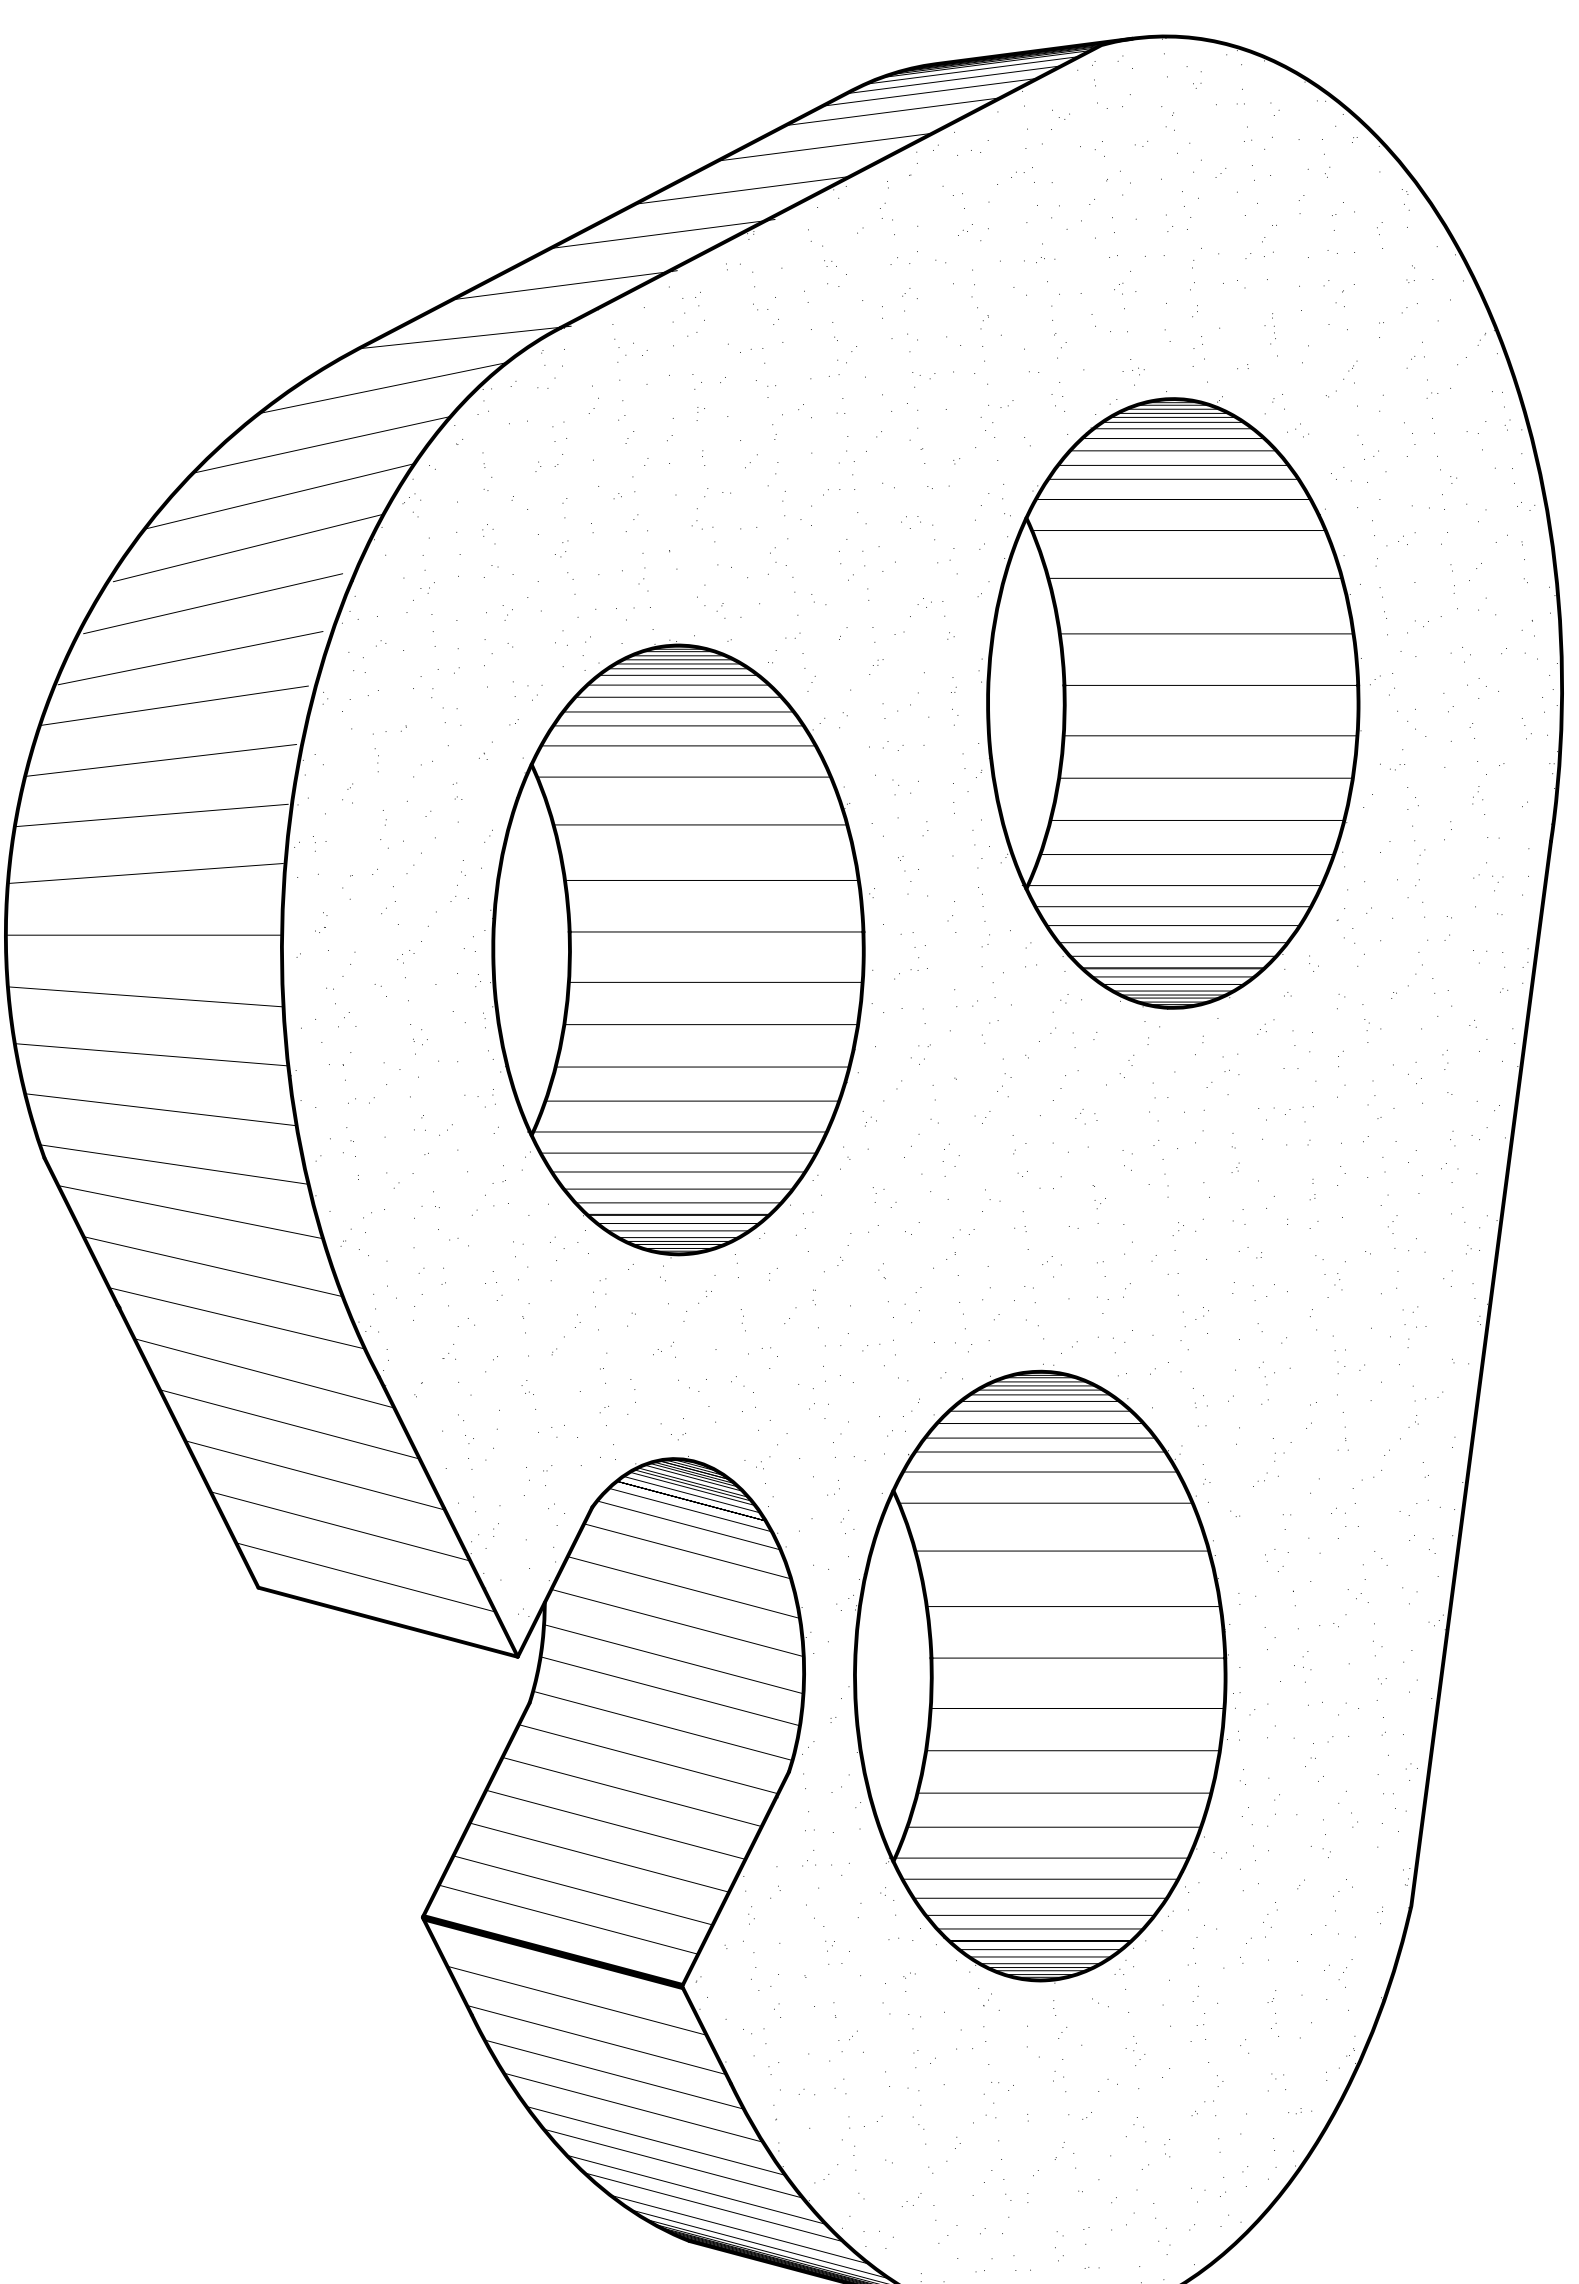


Sec.A-A

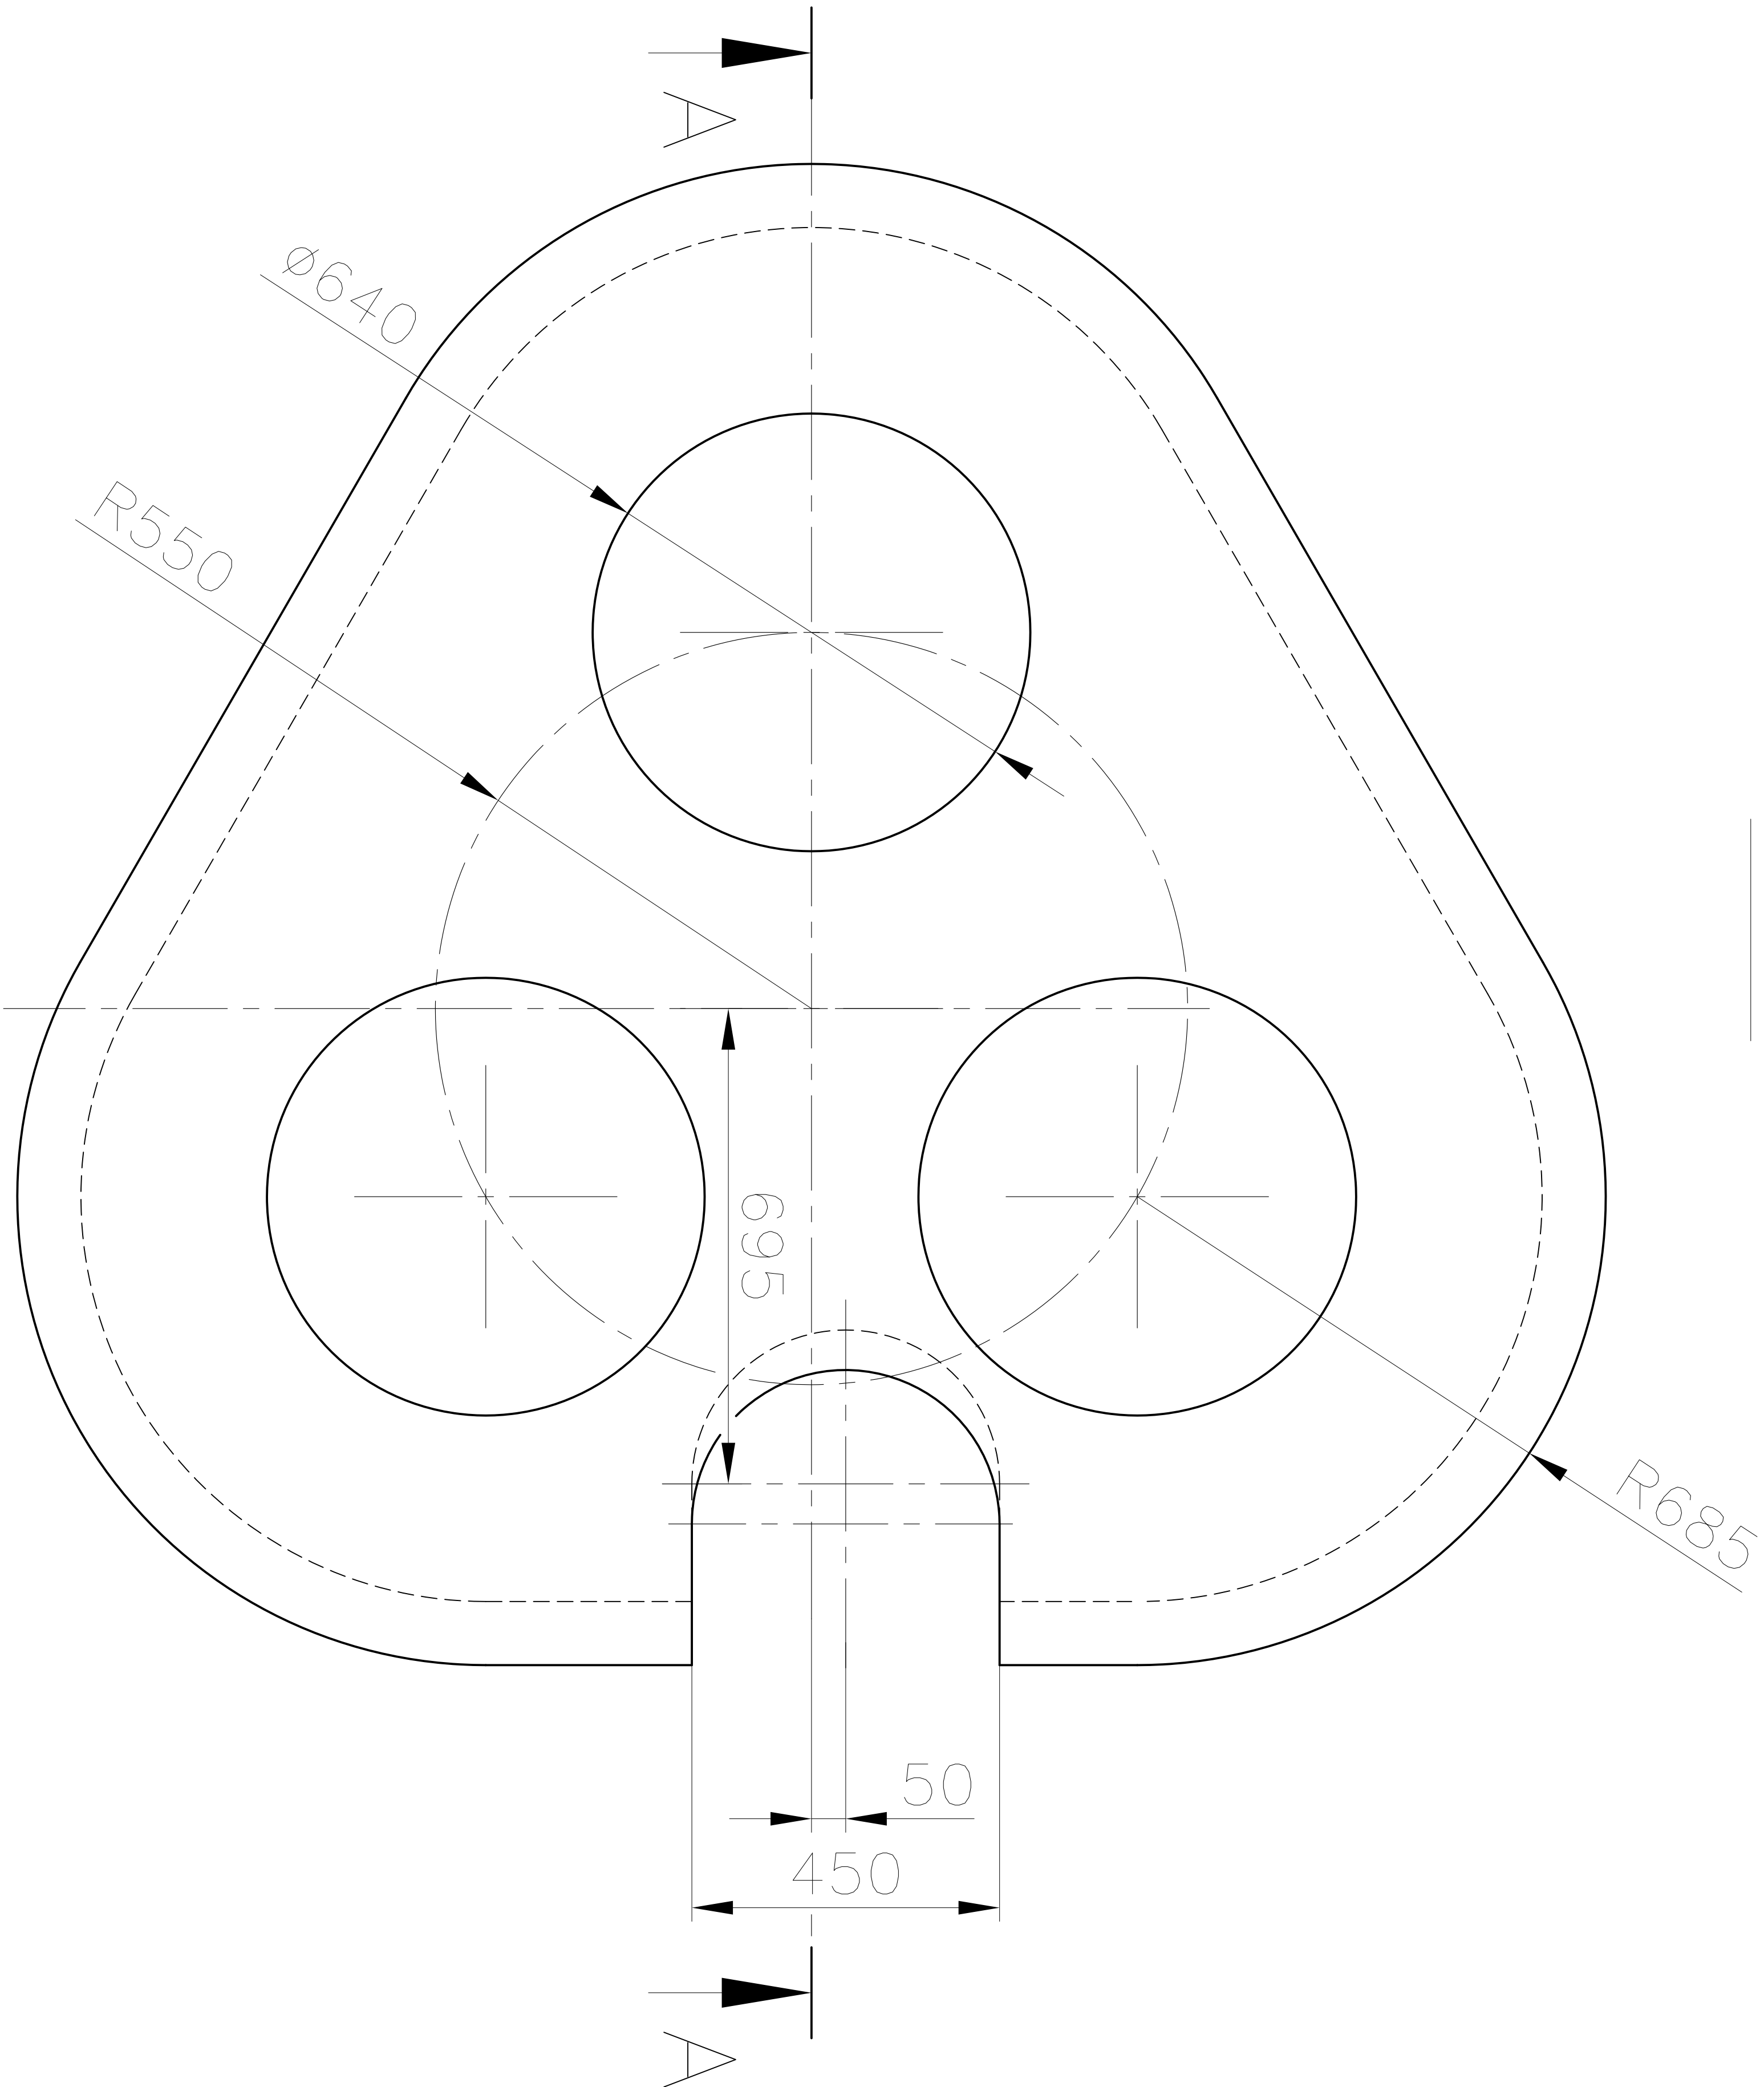

1	95.10.12	نقشه نهيه نقشه				
REV. تغييرات	DATE تاريخ	DESCRIPTION - شرح	Design طراح	Drawn ترسيم کننده	Checked بازرس	Approved تاييد کننده
تغييرات - REVISIONS						

IRAN ALLOY STEEL CO.
شرکت فولاد آلياژي ايران

DAMCODE:	کد دانیلی:	WAREHOUSE CODE:	کد انبار:
N+0	68073.7		
فایل کامپیوتری کمپی			
COMPUTER AIDED FILE:			

TITLE: PLANT UNIT 03

عملیاتی نقشه

Heat Treatment:

عملیات حرارتی:

NOTE: DIMENSION WITHOUT TOLERANCE ACC. TO DIN-ISO 2768mk

Material:

جنس:

DELTA EAF NO.1
ROOF REFRACTORY LINING

Scale: مقیاس:	Date: 95.10.12 تاریخ:	Size: A3 سایز:
0:0	Moss(kg): وزن:	Sheet: 1/1 صفحه:

DRAWING NO:

شماره نقشه:

Rev. تغییرات:

SD11103R2003001

REFERENCE DRAWING

VD/VOD O.S.A. SD1103G2600204